


Jardin

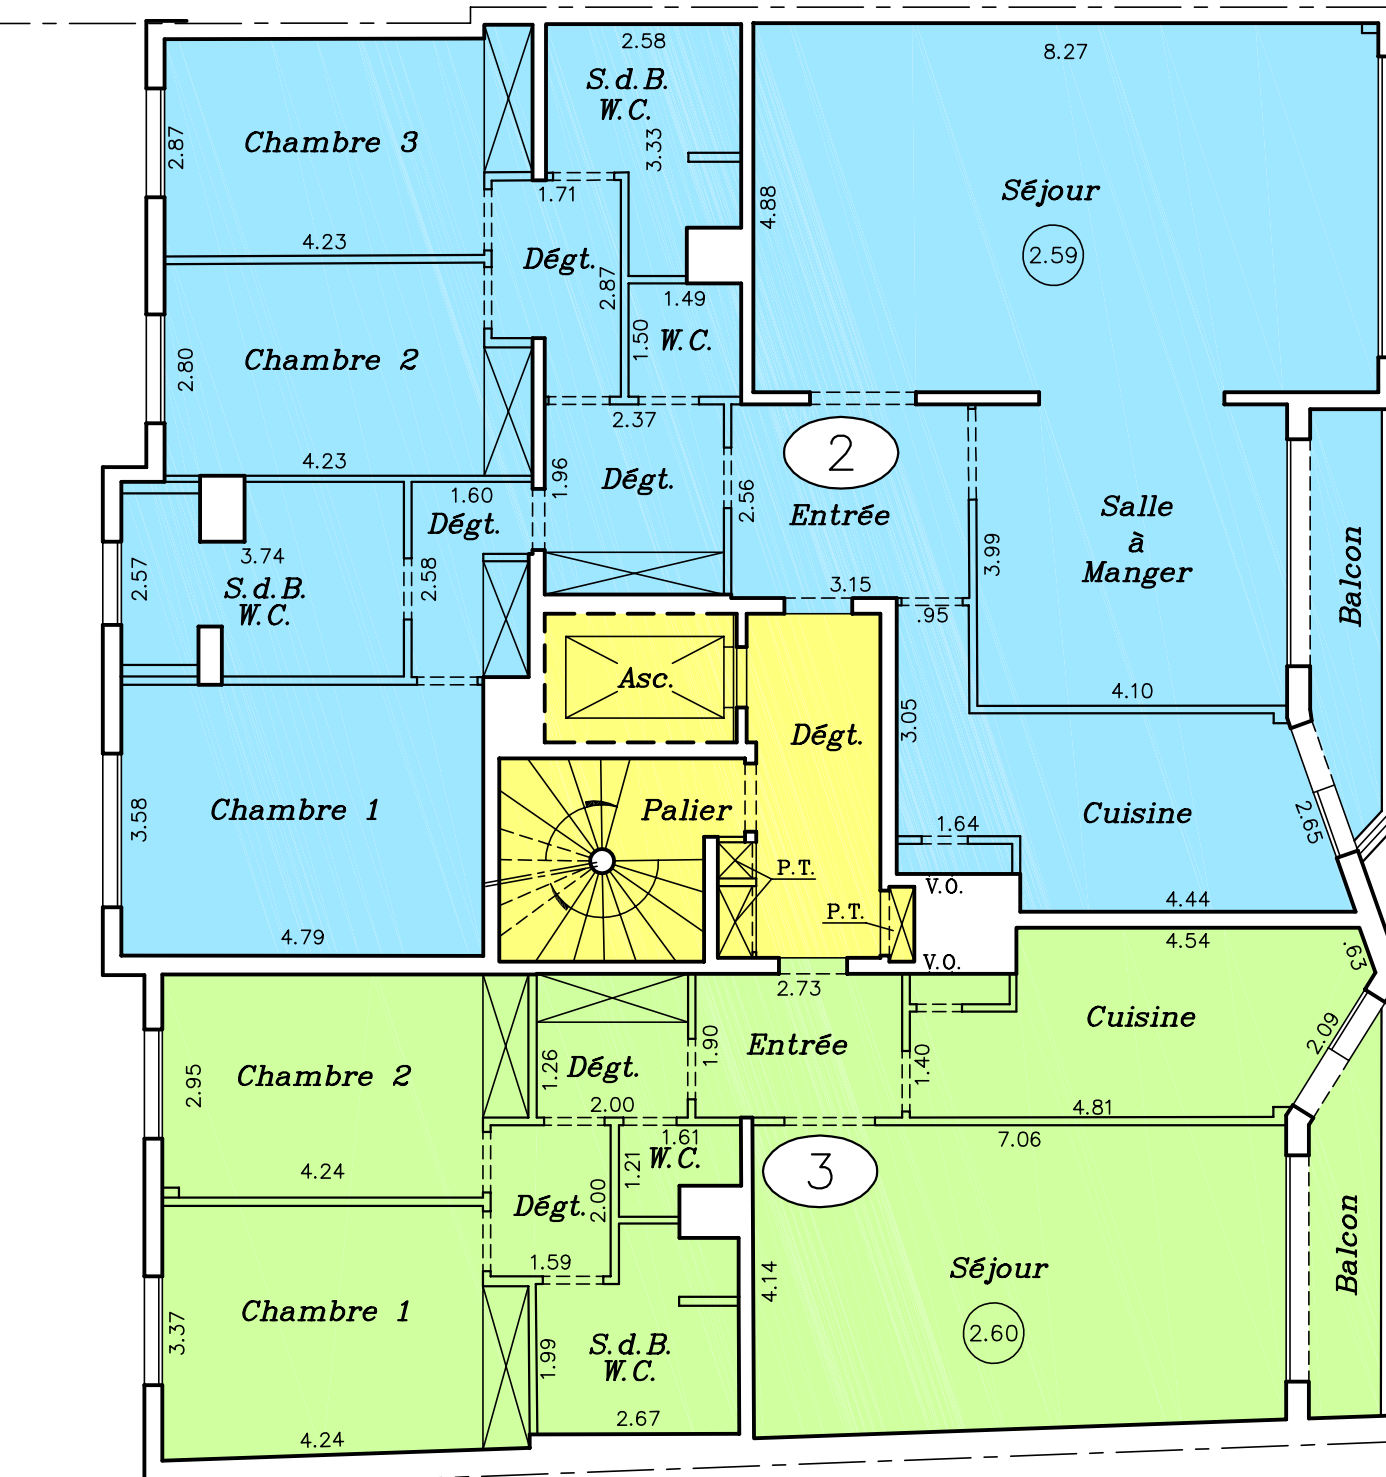

Avenue de Lowendal

NOTA : Les désignations ont été déterminées en fonction des signes apparents constatés lors du mesurage.
Les limites de propriété sont données à titre indicatif.

	Dossier	Commande	Réf. Informatique	Dressé le	Ech. Appr.
	19604	74827	SL01AA91	21/07/2005	1/100
Adresse : 33, rue du Docteur Finlay - 75015 PARIS Téléphone : 01.40.59.80.80 - Télécopie : 01.40.59.09.59 e-mail : contact@dlegrand.com					

LEGENDE

- (2.60) : Hauteur sous plafond
- V.O. : Vide-ordures
- P.T. : Placard techniques

